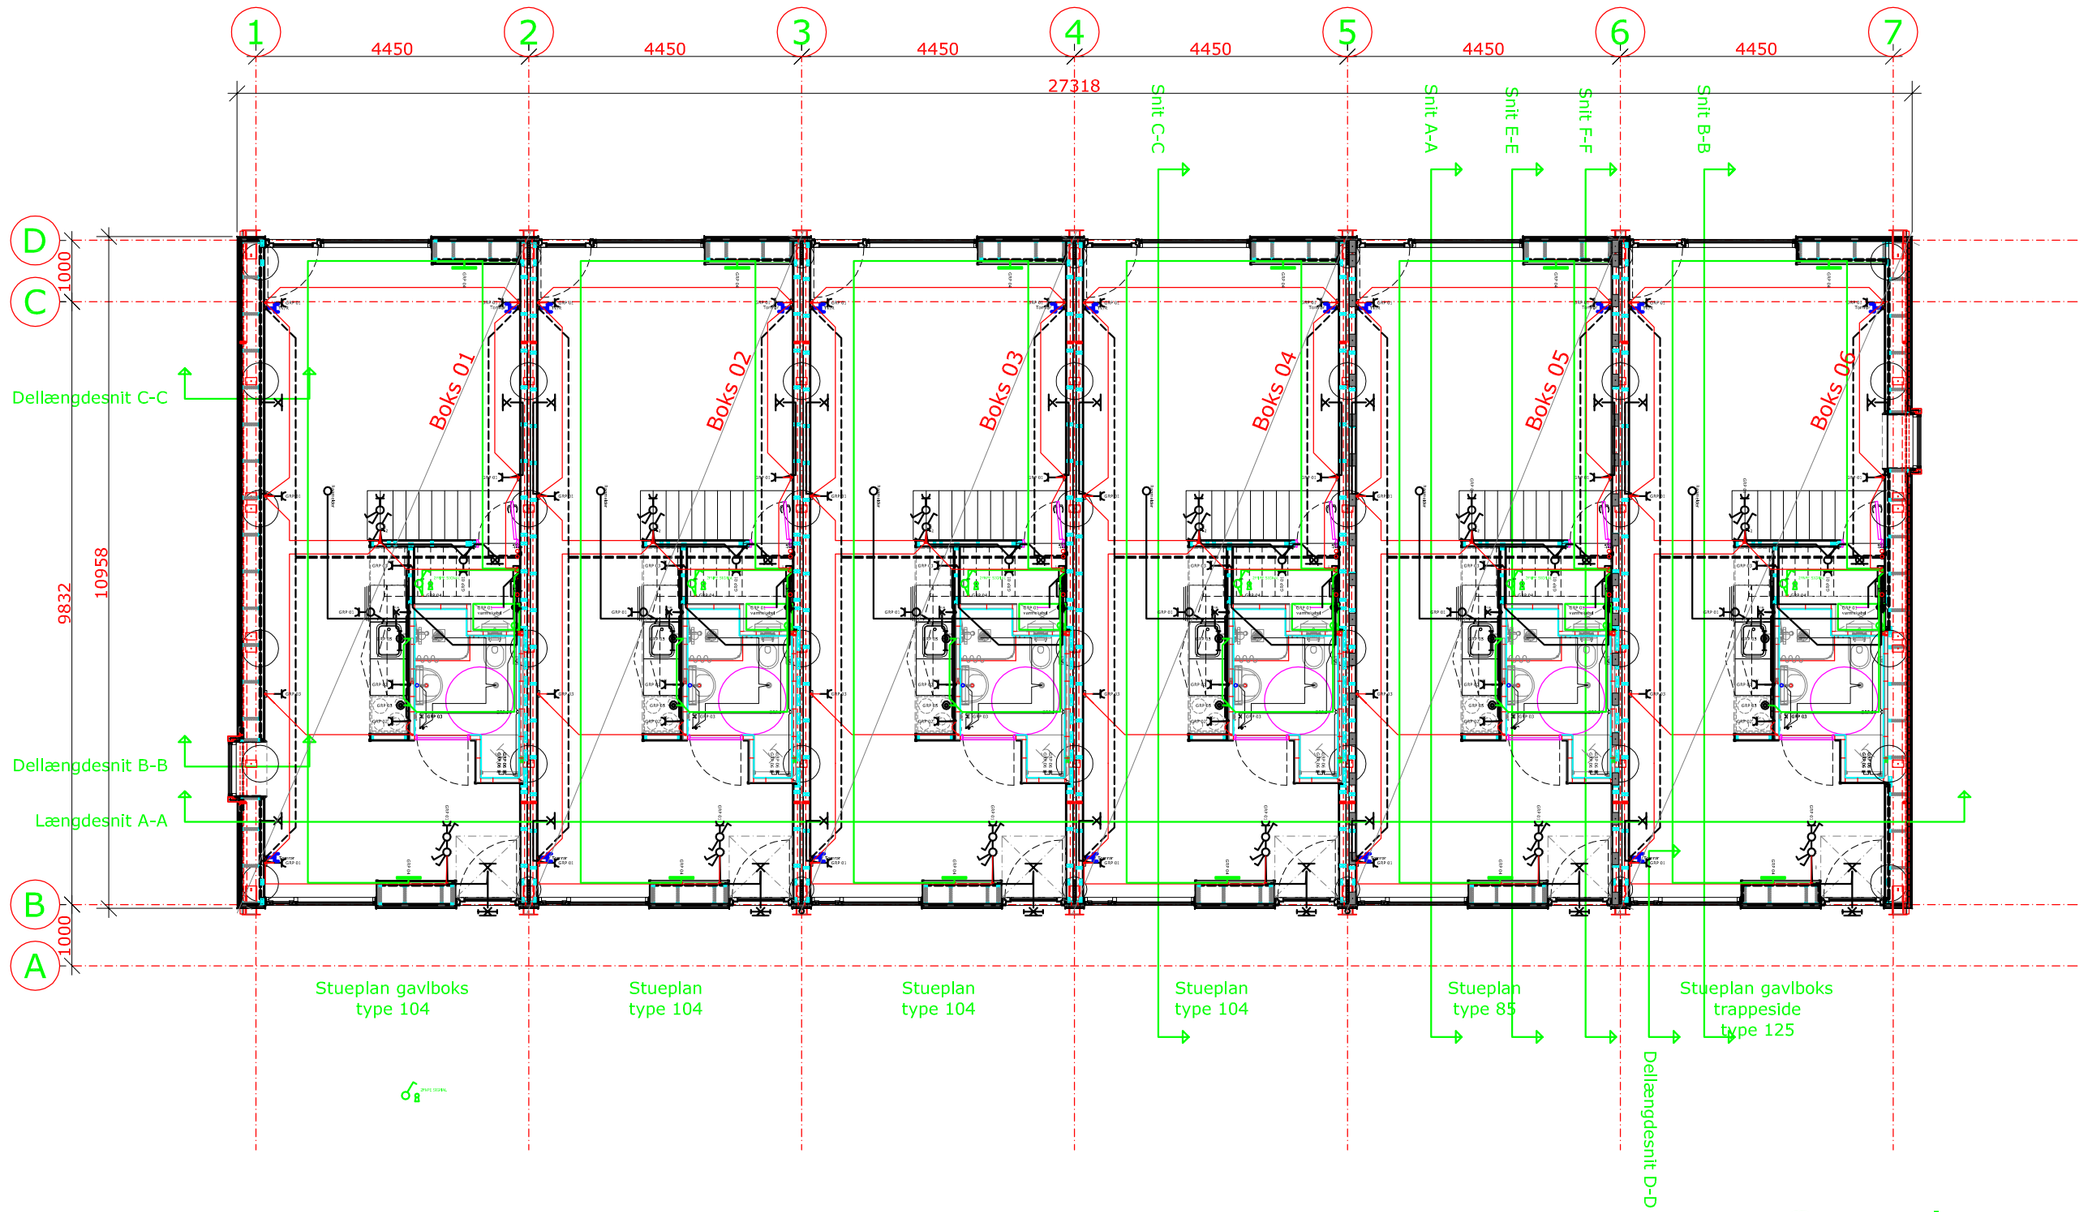

Stueplan
Blok 1

2PNPE SIGNAL Slikkerhedsafbryder

Samledåse / komfurudtag

Samledåse

1 Pol afbryder

Kroneafbryder

Korrespodanceafbryder

Dobbelt Korrespodanceafbryder

Stikkontakt

Dåse ant / tv / data

Silmilte el 13W

Partout 2x9W / Feilx

Spejlarmatur 18W

Spot 35W

KAB					Proj. nr. 2010-407
Herlev - Hjortespringsvej Stueplan blok 1					Tegn. nr. (63)3.01
Konstr.CJE	Tegn.KCH	Mål	1:100	Godk.	Dato :06-07-2011

scandibyg
Postboks 119
DK-9670 Løgstør
Tlf.: 98 67 25 00
Fax : 98 67 37 33
E-Mail: info@scandibyg.dk